

ΕΦΗΜΕΡΙΣ ΤΗΣ ΚΥΒΕΡΝΗΣΕΩΣ

ΤΗΣ ΕΛΛΗΝΙΚΗΣ ΔΗΜΟΚΡΑΤΙΑΣ

ΤΕΥΧΟΣ ΤΕΤΑΡΤΟ Αρ. Φύλλου 701

22 Ιουνίου 1993

ΠΕΡΙΕΧΟΜΕΝΑ

ΑΝΑΔΑΣΩΣΕΙΣ

ΑΠΟΦΑΣΕΙΣ

Αριθ. 1448 (1)

Κήρυξη αναδασωτέας έκτασης 1,765 στρεμμάτων στη θέση «Δέση» Κοινότητος Δάρα Νομού Μεσσηνίας.

Ο ΝΟΜΑΡΧΗΣ ΜΕΣΣΗΝΙΑΣ

Έχοντας υπόψη:

1. Τις διατάξεις του Ν. 3200/55 περί διοικητικής αποκέντρωσης, όπως τροποποιήθηκε και συμπληρώθηκε μεταγενέστερα με το Ν.Δ. 532/1970.
2. Τις διατάξεις του άρθρου 117 παρ. 3 του Συντάγματος.
3. Τις διατάξεις του Ν. 998/79 «περί προστασίας των δασών και ειδικότερα:
α) Του άρθρου 41 παρ. 1.
β) Του άρθρου 38 παρ. 1.
4. Τις διαταγές του Υπουργείου Γεωργίας:
α) 160417/1180/8.7.80.
β) 182447/3049/24.9.80.
5. Την 1372/12.5.93 πρόταση του Δασαρχείου Καλαμάτας, περί κηρύξεως αναδασωτέας, της αναφερομένης στο θέμα έκτασης, αποφασίζουμε:

Κηρύσσουμε αναδασωτέα, με σκοπό την προστασία για την επαναδημιουργία της δασικής βλάστησης που καταστράφηκε από παράνομη εκχέρσωση από 29.11.92 μέχρι 28.4.93, τη δημόσια δασική έκταση εμβαδού ενός στρέμματος και εφτακοσίων εξήντα πέντε τετραγωνικών μέτρων που βρίσκεται στη θέση «Δέση» Κοινότητος Δάρα Νομού Μεσσηνίας, προσδιορίζεται από τα στοιχεία Α,Β,Γ,Δ,Ε,Α, και έχει όρια:

Ανατολικά: Ιδιοκτησία Ευαγγέλου Μαυρούλη.
Δυτικά: Δημόσια δασική έκταση.
Βόρεια: Ελαιόκτημα Δημητρίου Βέλμαχου.
Νότια: Δημόσια δασική έκταση,

όπως φαίνεται στο συνημμένο διάγραμμα που αποτελεί αναπόσπαστο μέρος της απόφασης αυτής. Προβλέπεται φυσική αναγέννηση της δασικής βλάστησης που καταστράφηκε.

Η απόφαση αυτή να δημοσιευθεί στην Εφημερίδα της Κυβερνήσεως.


Καλαμάτα, 1 Ιουνίου 1993

Ο Νομάρχης

ΕΛΕΥΘΕΡΙΟΣ ΤΡΙΑΝΤΑΦΥΛΛΟΥ


ΤΟΠΟΓΡΑΦΙΚΟ ΔΙΑΓΡΑΜΜΑ

ΔΗΜΟΣΙΑΣ ΔΑΣΙΚΗΣ ΕΚΤΑΣΗΣ ΠΟΥ ΕΚΧΕΡΣΩΘΗΚΕ ΠΑΡΑΝΟΜΑ ΣΤΗ ΘΕΣΗ "ΔΟΣΗ" ΚΟΙΝ. ΔΑΡΑ ΑΠΟ ΤΟΝ ΔΗΜΗΤΡΙΟ ΒΕΛΜΑΧΟ

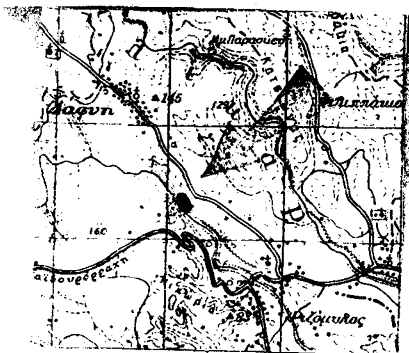

Απόσπασμα Φ.Χ.
Μελιγαλά
Κλίμακα 1:50.000
Γ.Υ.Σ. 1977

Οικία
Μαυρούλη Ευάγγελου

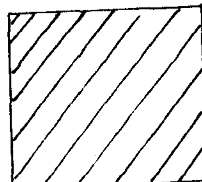

ΙΔΙΟΚΤ. ΜΑΥΡΟΥΛΗ ΕΥΑΓΓΕΛΟΥ

127^g 41μ.

365^g 55μ.

A

E

ΕΛΑΙΟΚΤΗΜΑ
ΒΕΛΜΑΧΟΥ ΔΗΜΗΤΡΙΟΥ

268^g 36μ.

ΚΛΙΜΑΚΑ 1:500
Ε(ΑΒΓΔΕΑ) = 1,765 στρ.

ΔΗΜΟΣΙΑ
ΔΑΣΙΚΗ
ΕΚΤΑΣΗ

68^g 27μ.

151^g 31μ.

Δ

161^g 25μ.

B

Γ

ΔΗΜΟΣΙΑ ΔΑΣΙΚΗ ΕΚΤΑΣΗ

ΚΑΛΑΜΑΤΑ 28-4-93
Ο ΣΥΝΤΑΚΤΗΣ

ΙΩΑΝΝΗΣ ΝΙΚ. ΛΑΜΠΟΣ
Δασολόγος

ΕΛΕΥΘΕΡΙΟΣ ΤΡΙΑΝΤΑΦΥΛΛΟΥ

Αριθ. 1398 (2)

Κήρυξη αναδασωτέας έκτασης 1,375 μ² στη θέση «Καλύβεζα» περιφερείας Κοινότητας Αγιάς του Νομού Πρέβεζας.

Ο ΝΟΜΑΡΧΗΣ ΠΡΕΒΕΖΑΣ

Έχοντας υπόψη:

1. Τις διατάξεις του Ν. 3200/55 περί διοικητικής αποκέντρωσης, όπως τροποποιήθηκε και συμπληρώθηκε μεταγενέστερα με το Ν.Δ. 532/1970.

2. Τις διατάξεις του άρθρου 117 παρ. 3 του Συντάγματος.

3. Τις διατάξεις του Ν. 998/79 «περί προστασίας των δασών και δασικών εν γένει εκτάσεων της χώρας» και συγκεκριμένα:

α) Του άρθρου 41 παρ. 1.

β) Του άρθρου 38 παρ. 1.

4. Τις αριθ. 160417/8.7.1980 και 182447/24.9.1980 Διαταγές του Υπ. Γεωργίας.

5. Την από 1271/1.6.1993 πρόταση της Διεύθυνσης Δασών Πρέβεζας, για κήρυξη ως αναδασωτέας της αναφερομένης στο θέμα εκτάσεως, αποφασίζουμε:

Κηρύσσουμε αναδασωτέα, με σκοπό την αποκατάσταση της δασικής βλάστησης που καταστράφηκε από παράνομη υλοτομία, την έκταση των 1.375 μ² που βρίσκεται στη θέση «Καλύβεζα» περιφερείας Κοινότητας Αγιάς του Νομού Πρέβεζας και προσδιορίζεται από τα στοιχεία (Α-Β-Γ-Δ-Ε-Ζ-Α), όπως φαίνονται στο συνημμένο διάγραμμα, το οποίο αποτελεί αναπόσπαστο μέρος της αποφάσεως αυτής και έχει όρια:

Ανατολικά: Με αγροδασικό δρόμο.

Δυτικά: Με ελαιοκτήματα.

Βόρεια: Με ελαιοκτήματα.

Νότια: Με αναδασωτέα έκταση.

Η απόφαση αυτή να δημοσιευθεί στην Εφημερίδα της Κυβερνήσεως.

Πρέβεζα, 4 Ιουνίου 1993

Ο Νομάρχης


ΔΗΜ. ΤΣΙΑΜΑΚΗΣ


ΝΟΜΑΡΧΙΑ ΠΡΕΒΕΖΑΣ
ΔΙΕΥΘΥΝΣΗ ΔΑΣΩΝ

ΤΟΠΟΓΡΑΦΙΚΟ ΔΙΑΓΡΑΜΜΑ
αναδασωτέας εκτάσεως 1375 μ²
στη θέση "Καλύβεζα" Κοινότητας Αγιάς
ΚΛΙΜΑΚΑ 1:1000

Ανήκει στην αριθ. 1398/4-6-93 απόφαση Νομ. Πρέβεζας



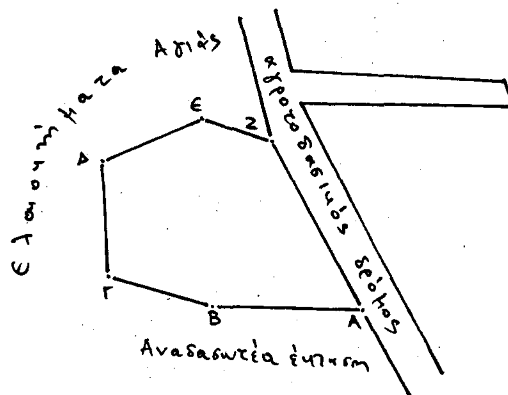

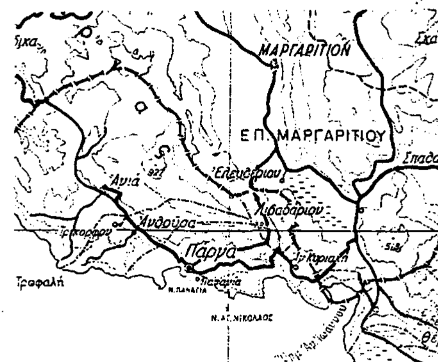

ΥΠΟΜΝΗΜΑ

Α.Β...Ζ.Α Όρια εκτάσεως

Δρόμοι αμαξιτοί

ΘΕΩΡΗΘΗΚΕ
Πρέβεζα 4-6-1993
Ο Νομάρχης
ΔΗΜ. ΤΣΙΑΜΑΚΗΣ

Ο Διευθυντής Δασών
Ι. ΝΤΟΥΡΟΣ

Ο Συντάξας
Β. ΔΑΛΑΡΟΣ

ΑΠΑΛΛΟΤΡΙΩΣΕΙΣ

ΑΝΑΚΟΙΝΩΣΕΙΣ

Αριθ. Δ12α/φ.21/34700 (3)

Παρακατάθεση αποζημίωσης για ακίνητα που έχουν απαλλοτριωθεί με την κοινή απόφαση των Υπουργών Οικονομικών και ΠΕΧΩΔΕ 2553/690/21.4.86 ΦΕΚ 461/23.5.86 τ.Δ' για την α) διαπλάτυνση του αυτ/μου Αθηνών Λαμίας τμήμα Ασωπός Διόδια από χ.θ. 50 + 000 μέχρι 51 + 473 και β) παραλλαγή της Π.Ε.Ο. Αθήνας - Λαμίας (οδός Νο 6) από 0 + 000 μέχρι χ.θ. 1 + 224,5 και του παραπλεύρου δρόμου SR7 από 0 + 000 μέχρι χ.θ. 0 + 215.

Ο ΥΠΟΥΡΓΟΣ ΠΕΡΙΒΑΛΛΟΝΤΟΣ, ΧΩΡΟΤΑΞΙΑΣ ΚΑΙ ΔΗΜ. ΕΡΓΩΝ

Έχοντας υπόψη:

1) Τις διατάξεις των άρθρων 7 και 8 του Ν.Δ/τος 797/1971 «για αναγκαστικές απαλλοτριώσεις» (Φ.Ε.Κ. 1/1.1.1971 τ.Δ').

2) Τις διατάξεις του Π.Δ/τος 69/8.2.1988 «για τον οργανισμό της Γενικής Γραμματείας Δημοσίων Έργων» (Φ.Ε.Κ. 28/16.2.88 τ.Α').

3) Τον πίνακα παρακατάθεσης των αποζημιώσεων κατά ιδιοκτησία με ημερομηνία 4.2.93 όπως έχει συνταχθεί σε εκτέλεση της απόφασης 7735/92 του Διοικ. Πρωτ. Αθήνας και 8116 του Νομικού Συμβ. του Κράτους.

4) Την εξουσιοδοτική απόφαση του Υπουργού ΠΕ.-ΧΩ.Δ.Ε. Δ17α/01/79/24.8.89 Φ.Ε.Κ. 666/6.9.89 τ.Β' ειδοποιούμε τα πρόσωπα που έχουν ή αξιώνουν εμπράγματα δικαιώματα στα ακίνητα που έχουν απαλλοτριωθεί με την απόφαση που αναφέρεται στο θέμα ότι, η αποζημίωση των εκτάσεων και των επικειμένων τους, όπως σημειώνονται στα σχετικά κτηματολόγια, έχει κατατεθεί στο γραφείο Παρ/κών Αθηνών με την έκδοση του γραμματίου παρακαταθήκης 1886/17.5.93 συνολικού ποσού 1.252.680 δραχμών.

Η αποζημίωση έχει κατατεθεί υπέρ των φερομένων ως ιδιοκτητών κατά τις ενδείξεις των σχετικών κτηματολογίων σε συνδυασμό με τις ενδείξεις της καθοριστικής των αποζημιώσεων απόφασης και θα καταβληθεί στα πρόσωπα που θα αναγνωριστούν δικαιούχοι με απόφαση του μονομελούς Πρωτοδικείου της περιφερείας των ακινήτων.

Η παρούσα να δημοσιευθεί στην Εφημερίδα της Κυβερνήσεως.

Αθήνα, 31 Μαΐου 1993
Με εντολή Υπουργού
Η Τμηματάρχης
ΒΑΡΒΑΡΑ ΓΚΟΥΤΣΟΥΛΙΑ

Αριθ. Δ12α/φ.1/Λέσβος 34977 (4)

Παρακατάθεση αποζημίωσης για ακίνητα που έχουν απαλλοτριωθεί με την απόφαση 1044158/3354/0010/24.8.92 ΦΕΚ 960/21.9.92 τ.Δ' των Υπουργών Οικονομικών και ΠΕ.ΧΩ.Δ.Ε. για την βελτίωση της Ε.Ο. Μυτιλήνης - Καλλονής κατά τμήματα α) Κόμβος συμβολής της 1ης Επ. οδού με 36 Ε.Ο. Λέσβου (Ι.Κ. προς Μόρια) κλπ.

Ο ΥΠΟΥΡΓΟΣ ΠΕΡΙΒΑΛΛΟΝΤΟΣ, ΧΩΡΟΤΑΞΙΑΣ ΚΑΙ ΔΗΜ. ΕΡΓΩΝ

Έχοντας υπόψη:

1) Τις διατάξεις των άρθρων 7 και 8 του Ν.Δ/τος 797/1971 «για αναγκαστικές απαλλοτριώσεις» (Φ.Ε.Κ. 1/1.1.1971 τ.Δ').

2) Τις διατάξεις του Π.Δ/τος 69/8.2.1988 «για τον οργανισμό της Γενικής Γραμματείας Δημοσίων Έργων» (Φ.Ε.Κ. 28/16.2.88 τ.Α').

3) Τον πίνακα παρακατάθεσης των αποζημιώσεων κατά ιδιοκτησία με ημερομηνία 1.4.93 όπως έχει συνταχθεί σε εκτέλεση των αποφάσεων 7/18.2.93 και 42/22.3.93 του Μον. Πρωτ. Μυτιλήνης.

4) Την εξουσιοδοτική απόφαση του Υπουργού ΠΕ.-ΧΩ.Δ.Ε. Δ17α/01/79/24.8.89 Φ.Ε.Κ. 666/6.9.89 τ.Β' ειδοποιούμε τα πρόσωπα που έχουν ή αξιώνουν εμπράγματα δικαιώματα στα ακίνητα που έχουν απαλλοτριωθεί με την απόφαση που αναφέρεται στο θέμα ότι, η αποζημίωση των εκτάσεων και των επικειμένων τους, όπως σημειώνονται στα σχετικά κτηματολόγια, έχει κατατεθεί στο γραφείο Παρ/κών Μυτιλήνης με την έκδοση του γραμματίου παρακαταθήκης 17058/1.6.93 συνολικού ποσού 27.430.300 δραχμών.

Η αποζημίωση έχει κατατεθεί υπέρ των φερομένων ως ιδιοκτητών κατά τις ενδείξεις των σχετικών κτηματολογίων σε συνδυασμό με τις ενδείξεις της καθοριστικής των αποζημιώσεων απόφασης και θα καταβληθεί στα πρόσωπα που θα αναγνωριστούν δικαιούχοι με απόφαση του Μονομελούς Πρωτοδικείου της περιφερείας των ακινήτων.

Η παρούσια να δημοσιευθεί στην Εφημερίδα της Κυβερνήσεως.

Αθήνα, 14 Ιουνίου 1993
Με εντολή Υπουργού
Η Τμηματάρχης
ΒΑΡΒΑΡΑ ΓΚΟΥΤΣΟΥΛΙΑ

ΠΟΛΕΟΔΟΜΙΑ

ΑΠΟΦΑΣΕΙΣ

Αριθ. 12560 (5)

Προσωρινή κατάληψη του οικοπέδου που βρίσκεται στη συμβολή των οδών Πανόρμου και Λαρίσης, για τις ανάγκες κατασκευής του έργου του Μετρό.

Ο ΥΠΟΥΡΓΟΣ ΠΕΡΙΒΑΛΛΟΝΤΟΣ, ΧΩΡΟΤΑΞΙΑΣ ΚΑΙ ΔΗΜ. ΕΡΓΩΝ

Έχοντας υπόψη:

1. Το Νόμο 1588/1985 (ΦΕΚ 157/26.7.85) «Κυβέρνηση και Κυβερνητικά Όργανα».
2. Το Ν. 1955/91 (ΦΕΚ 112/0.18.7.91) περί ιδρύσεως Εταιρείας με την επωνυμία «ΑΤΤΙΚΟ ΜΕΤΡΟ Α.Ε.» και ειδικότερα τις διατάξεις του άρθρου τρίτου «κύρωση της σύμβασης» σε συνδυασμό με το άρθρο δέκατο «Απαλλοτριώσεις» του ιδίου Νόμου.
3. Την απόφαση Υπουργού ΠΕΧΩΔΕ Δ16/010/70/Γ/30.1.92 περί μεταβίβασης δικαιωμάτων και υποχρεώσεων του Δημοσίου στην Αττικό Μετρό Α.Ε.
4. Την απόφαση του Υπουργού ΠΕΧΩΔΕ, Δ16α/04/226/Γ/19.3.92 περί «καθορισμού καθ' ύλην Τεχνικών Δ/νσεων ΓΓΔΕ αρμοδίων για Τεχνικά Θέματα εποπτείας Νομικών Προσώπων Γ.Γ.Δ.Ε. και επειδή:


1. Το με αρ. πρωτ. ALX 1315/3.6.93 έγγραφο της ΑΤΤΙΚΟ ΜΕΤΡΟ Α.Ε. με το οποίο ζητείται η προσωρινή κατάληψη χώρου που βρίσκεται στη συμβολή των οδών Πανόρμου και Λαρίσης ιδιοκτησίας Μαρίας Γιαννάκη συζ. Παναγιώτη.
2. Η προσωρινή κατάληψη της υπόψη ιδιοκτησίας κρίνεται αναγκαία για την κατασκευή του Μετρό και προβλέπεται από το Νόμο 1955/91 η κατάληψη χώρων που εμπίπτουν στους σκοπούς της εταιρείας ΑΤΤΙΚΟ ΜΕΤΡΟ Α.Ε., αποφασίζουμε:

1. Την προσωρινή κατάληψη του χώρου ΑΒΓΔ, που βρίσκεται στη συμβολή των οδών Πανόρμου και Λαρίσης, όπως φαίνεται στο συνημμένο σχέδιο. Φερόμενος ιδιοκτήτης του χώρου αυτού είναι η Μαρία Γιαννάκη συζ. Παναγιώτη.
2. Μετά το πέρας των εργασιών οι χώροι θα αποδοθούν στην κατάσταση που αυτοί θα ευρίσκονται πριν από την κατάληψη. Προς τούτο η Α.Ε. ΑΤΤΙΚΟ ΜΕΤΡΟ διά της Αναδόχου Κ/Ξ ΟΛΥΜΠΙΑΚΟ ΜΕΤΡΟ θα καταγράψει την υφισταμένη προ της κατάληψης κατάσταση.
3. Η κατάληψη θα διαρκέσει μέχρι την ολοκλήρωση του έργου.
4. Επί του χώρου που θα καταληφθεί επιτρέπεται η κατασκευή προσωρινών κτισμάτων και εγκαταστάσεων που απαιτούνται για τις ανάγκες του Έργου και θα κατεδαφιστούν μετά την ολοκλήρωση των εργασιών κατασκευής του Μετρό. Για την λειτουργία των προσωρινών αυτών κτισμάτων και εγκαταστάσεων η ΔΕΗ και η ΕΥΔΑΠ θα προχωρήσουν στην υλοποίηση των απαιτουμένων συνδέσεων βάσει της παρούσας απόφασης. Οι σχετικές δαπάνες θα βαρύνουν την Ανάδοχο Κοινοπραξία του Έργου ΟΛΥΜΠΙΑΚΟ ΜΕΤΡΟ.
5. Η αποζημίωση για την προσωρινή κατάληψη της παραπάνω ιδιοκτησίας θα καθορισθεί όπως προβλέπεται από τις διατάξεις του δεκάτου άρθρου του Ν. 1955/91, και ειδικώτερα της παρ. 4 ή της παρα. 5, θα καταβληθεί δε όπως ορίζεται στο άρθρο τρίτο του ιδίου Νόμου.
6. Η απόφαση αυτή να δημοσιευθεί στην Εφημερίδα της Κυβερνήσεως.

Αθήνα, 16 Ιουνίου 1993

Ο ΥΠΟΥΡΓΟΣ

ΑΧ. ΚΑΡΑΜΑΝΛΗΣ

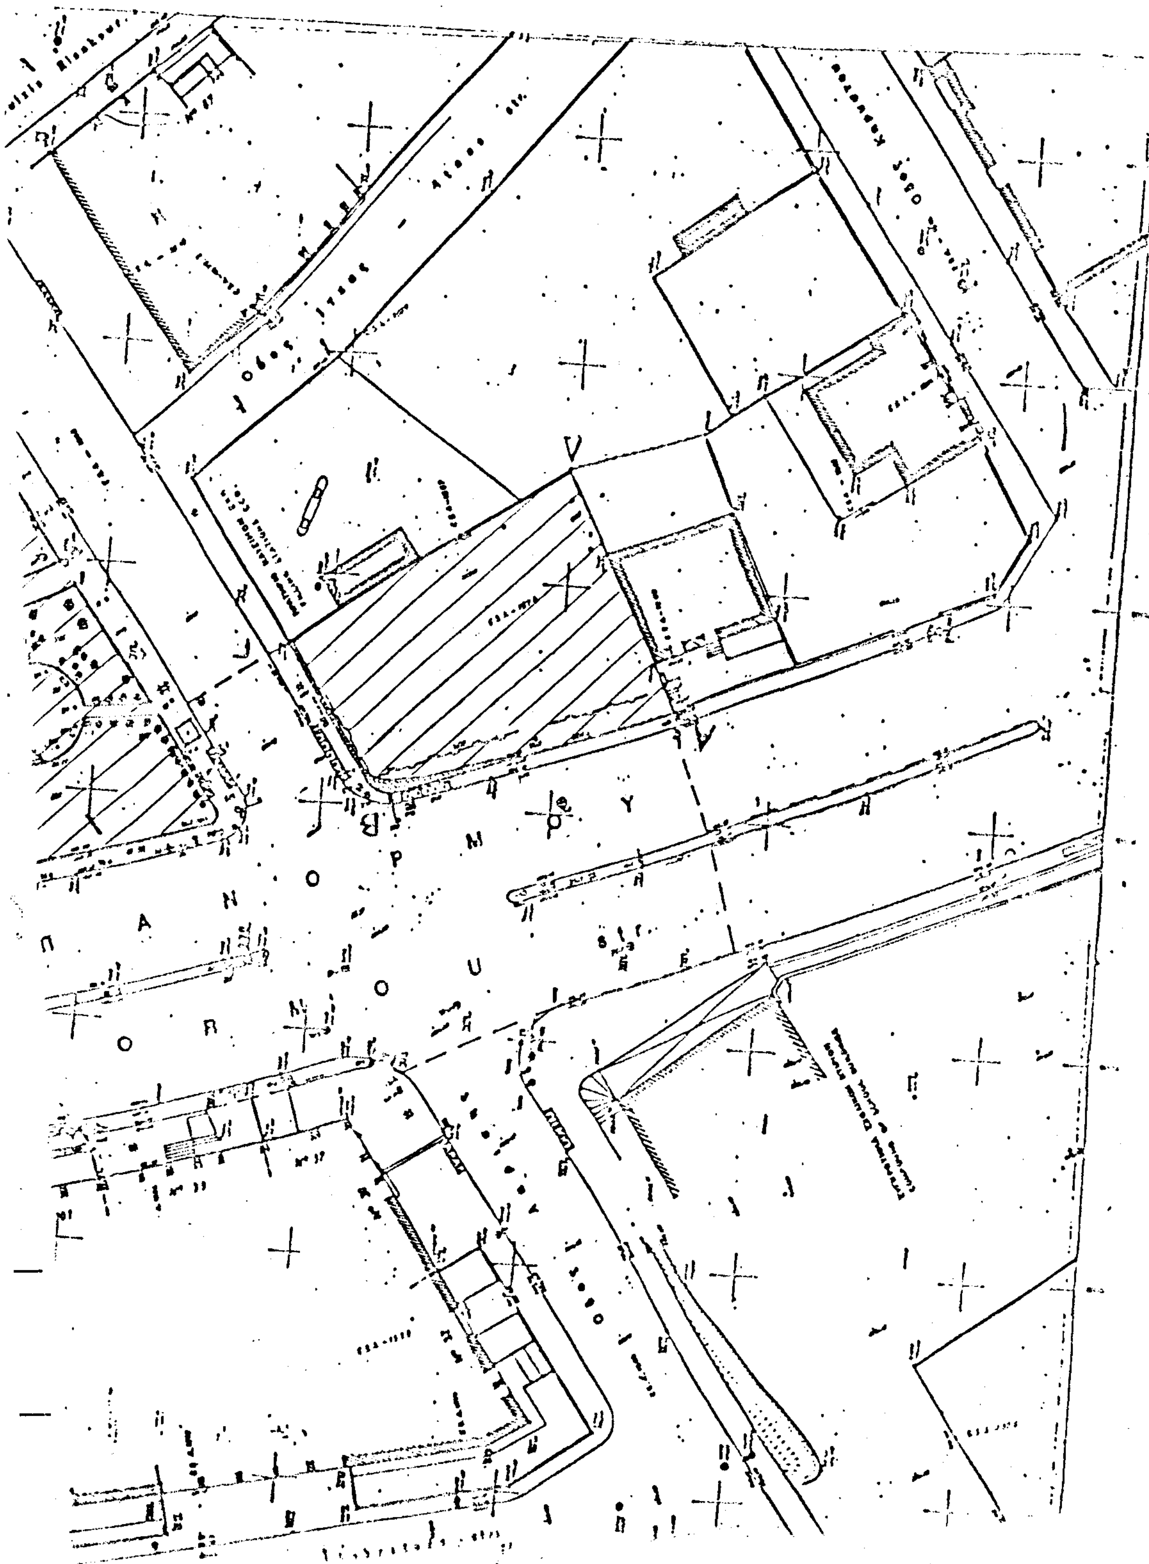
Π
Α
Ν
Ο
Ρ
Μ
Ο
Υ

Αριθ. 18714/568/93 (6)

Τροποποίηση ρυμοτομικού σχεδίου Αγίας Παρασκευής για έγκριση οδού και χαρακτηρισμό της ως πεζόδρομου στο Ο.Τ. 113.

Ο ΝΟΜΑΡΧΗΣ Α. ΑΤΤΙΚΗΣ

Έχοντας υπόψη:

1. Τις διατάξεις του από 17.7.1923 Ν.Δ. «περί σχεδίων πόλεων και κωμών του Κράτους», όπως τροποποιήθηκε και συμπληρώθηκε μεταγενέστερα.

2. Τις διατάξεις του Ν. 3200/55 «περί διοικητικής αποκεντρώσεως», όπως τροποποιήθηκαν και συμπληρώθηκαν με το ΝΔ 532/70.

3. Τις διατάξεις του Α.Ν. 314/68, όπως τροποποιήθηκαν και συμπληρώθηκαν με το Ν.Δ. 1018/71.

4. Τις διατάξεις του Π.Δ. 183 (ΦΕΚ 70Α/86) περί εγκρίσεως τροποποιήσεων σχεδίων πόλεων.

5. Την απόφαση 96/1992 του Δημ. Συμβουλίου Αγίας Παρασκευής.

6. Το πρακτικό της 4.2.93 (Συνεδρία 5η, Πράξη 33).

7. Την υπ' από 20.5.93 βεβαίωση της Τεχνικής Υπηρεσίας του Δήμου Αγ. Παρασκευής.

8. Τις διατάξεις του άρθρου 29Α του Ν. 1558/85 όπως προστέθηκε με το άρθρο 27 του Ν. 2081/1992 (ΦΕΚ 154Α) και το γεγονός ότι από τις διατάξεις αυτής της απόφασης δεν προκαλείται δαπάνη εις βάρος του προϋπολογισμού του Δήμου, αποφασίζουμε:


Εγκρίνουμε την τροποποίηση του ρυμοτομικού σχεδίου Αγίας Παρασκευής στο Ο.Τ. 113 για έγκριση οδού και χαρακτηρισμό της σαν πεζόδρομο και επιβολή πρασιάς πλ. 2.00 μ. όπως φαίνεται στο τοπογραφικό διάγραμμα που συνοδεύει την απόφαση αυτή.

Η απόφαση αυτή να δημοσιευθεί στην Εφημερίδα της Κυβερνήσεως.

Αγ. Παρασκευή, 14 Ιουνίου 1993

Ο Νομάρχης

Ε. ΧΑΡΑΛΑΜΠΙΔΗΣ

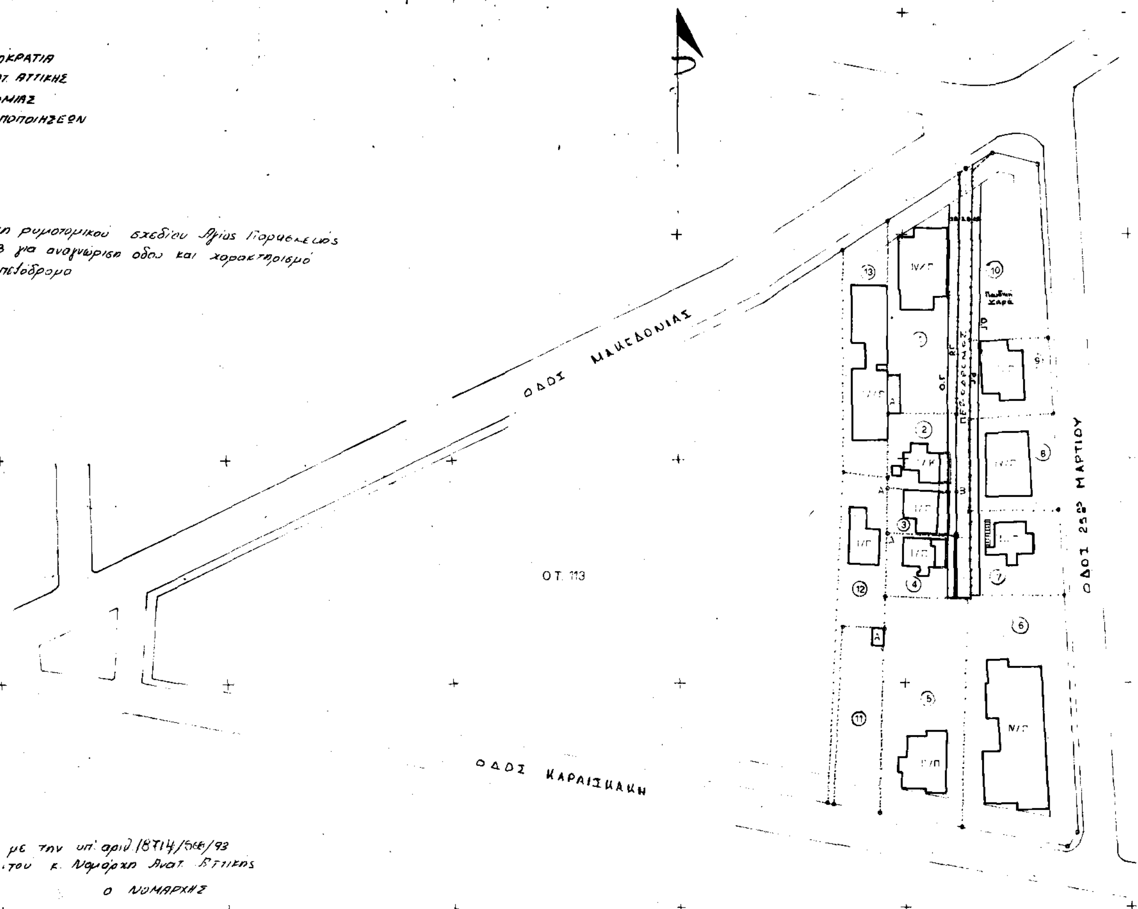



ΑΝΑΚΟΙΝΩΣΕΙΣ

(7)

Παρακατάθεση αποζημίωσης λόγω ρυμοτομίας στο Ν. Κόσμο.

Με τη με αριθμό 5006/15.6.1993 πράξη του συμβολαιογράφου Αθηνών ΓΕΩΡΓΙΟΥ ΝΙΚΟΛΑΟΥ ΑΓΡΕΒΗ, η Ευσταθία σύζυγος Ανδρέα Λογκαράκη το γένος Γεωργίου και Μαρίας Οικονομοπούλου, συνταξιούχος, κάτοικος Νέας Πεντέλης Αττικής, οδός Διγενή ΕΟΚΑ αριθμός 7, κατέθεσε το με αριθμό 1929/15.6.1993 γραμμάτιο συστάσεως παρακαταθήκης του Ταμείου Παρακαταθηκών και Δανείων, ποσού δραχμών 477.400 για ρυμοτομητέα έκταση μ.τ. 36 και προσκυρωτέα έκταση μ.τ. 41, σύμφωνα με τη με αριθμό 65/75 πράξη αναλογισμού για τη διάνοιξη της οδού Καλαμαρά, περιοχής Νέου Κόσμου, υπέρ των εικαζομένων δικαιούχων.
(Αρ. διπλ. Ταμ. Δ.Ε. Αθηνών 6363096/15.6.93).

Αθήνα, 15 Ιουνίου 1993
Ο Συμβολαιογράφος
ΓΕΩΡΓΙΟΣ ΑΓΡΕΒΗΣ

(8)

Παρακατάθεση αποζημιώσεως λόγω προσκυρώσεως στο Ν. Κόσμο.

Με την 5004/14.6.1993 πράξη του συμβολαιογράφου Αθηνών ΓΕΩΡΓΙΟΥ ΝΙΚΟΛΑΟΥ ΑΓΡΕΒΗ, ο Κωνσταντίνος Ρήγας του Δημητρίου και της Γιαννούλας, συνταξιούχος, κάτοικος Αθηνών, οδός Ακρωτηρίου αριθμός 14, κατέθεσε το με αριθμό 1917/14.6.1993 γραμμάτιο συστάσεως παρακαταθήκης του Ταμείου Παρακαταθηκών και Δανείων, ποσού δραχμών 113.460 για προσκυρωτέα έκταση μ.τ. 18,30, σύμφωνα με τη με αριθμό 65/75 πράξη αναλογισμού για τη διάνοιξη της οδού Καλαμαρά, περιοχής Νέου Κόσμου, υπέρ των εικαζομένων δικαιούχων.
(Αρ. διπλ. Ταμ. Δ.Ε. Αθηνών 6363097/15.6.93).

Αθήνα, 14 Ιουνίου 1993
Ο Συμβολαιογράφος
ΓΕΩΡΓΙΟΣ ΑΓΡΕΒΗΣ

ΑΠΟ ΤΟ ΕΘΝΙΚΟ ΤΥΠΟΓΡΑΦΕΙΟ